

SURFACES HABITABLES

Appartement : **506**
Type : **3 pièces**
Niveau : **5ème étage**
Total habitable : **60.07 m²**

Séjour - cuisine : **23.35 m²**
Chambre 1 : **12.23 m²**
Chambre 2 : **9.09 m²**
Salle de bains : **5.93 m²**
Dégagement : **5.41 m²**
WC : **2.04 m²**
Dressing : **2.02 m²**


SURFACES ANNEXES

Balcon : **9.78 m²**




Date de création : 26/09/2019

Dernière modification le : 23/06/2020

Architectes : Stéphane CHAUCHAT - Architecte DPLG

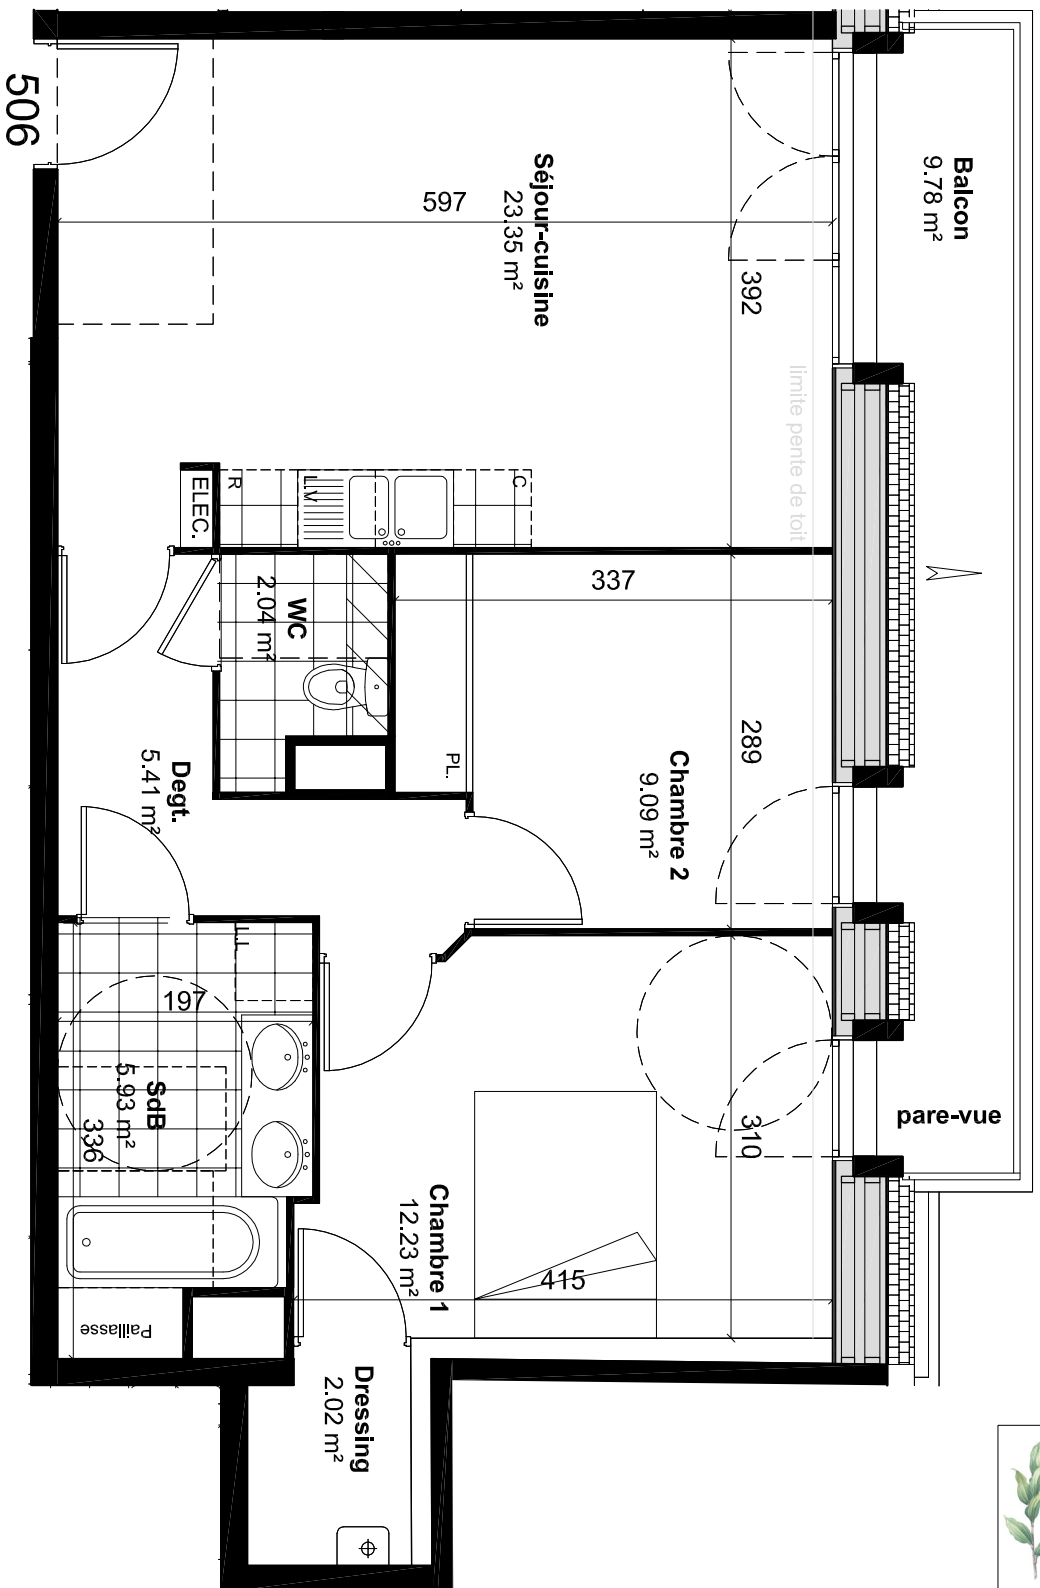

LEGENDE

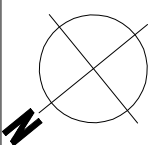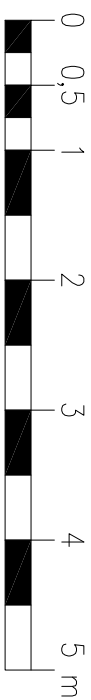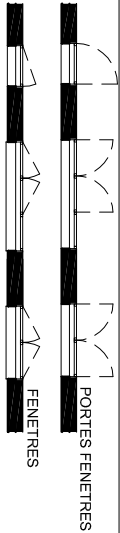

"Des modifications sont susceptibles d'être apportées à ce plan en fonction des nécessités techniques et administratives lors de la réalisation tant en ce qui concerne les dimensions (retombées, soffites, faux plafonds, positions de balais, gaines techniques). Les retombées, soffites, faux plafonds et l'emplacement de la chaudière sont figurés à titre indicatif. Les appareils ménagers ne sont pas représentés. La hauteur des seuls permettant l'accès aux terrasses, balcons ou jardins privés varie selon les différentes configurations techniques (hauteur possible de 20 cm si chape). Les coffres de volets roulants ne sont pas représentés et seront débordants à l'intérieur du logement. Les jardins ne seront pas nécessairement plats et pourront comporter des talus et des pentes."