

Villa Dalia




GIF PROMOTION
01.39.12.42.57

108-110, avenue du Maréchal Foch
93 360 NEUILLY PLAISANCE

Appartement 102

3 PIECES Niveau: R+1

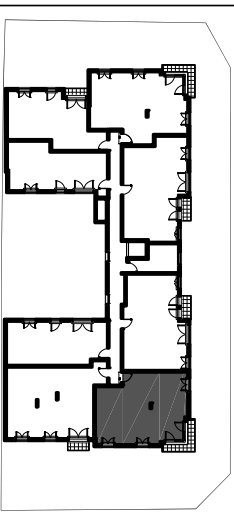


Surfaces Habitables

Entrée	6.81m ²
Séjour-cuisine	25.06m ²
Chambre 1	11.64m ²
Chambre 2	9.47m ²
SdB	4.72m ²
WC	1.95m ²

total habitable 59.65m²


Surfaces Annexes

Balcon 4.34m²

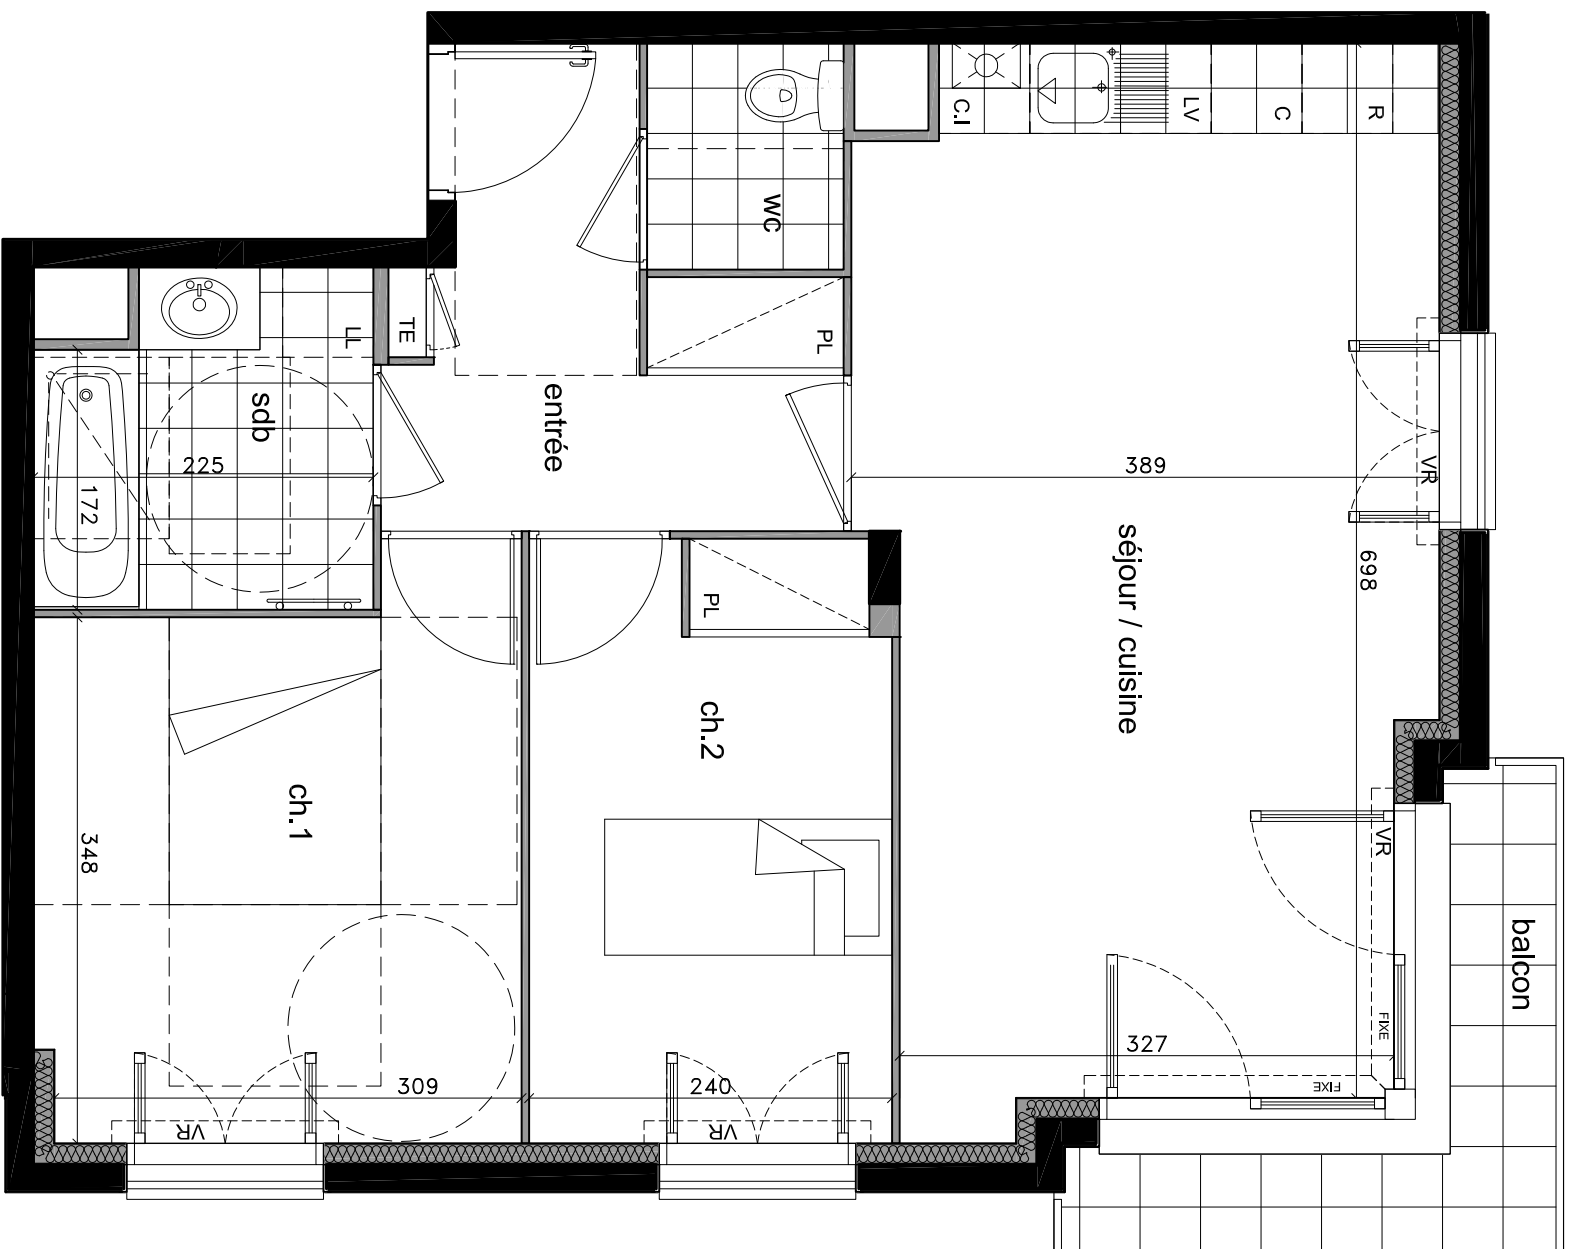

Légende:

PL placard	TE tableau électrique
C emplacement cuisson	soffites / fx plafonds
R emplacement réfrigérateur	chaudières individuelles
LV emplacement lave vaisselle	gabaritis
LL emplacement lave linge	PMR
CJ chaudière individuelle gaz	
VR coffre de volets roulants	

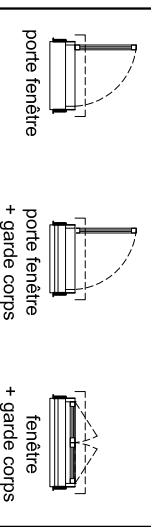

1/50

Indice: A Date: 10/03/2021

NOTA: Hauteur sous plafond des pieces principales = 2.50m sauf soffite ou faux plafond. Ameublement non contractuel. En fonction des nécessités administratives et techniques de la réalisation, des modifications sont susceptibles d'être apportées à ce plan. Les retombées, soffites, faux plafond, rampants, gaine, sont susceptibles d'évoluer en situation, nombre et dimensions. L'emplacement de la chaudière est figuré à titre indicatif. Les appareils ménagers ne sont pas fournis et les canalisations et interrupteurs ne sont pas représentés. La hauteur des seuils permettant l'accès aux terrasses, balcons et jardins privatifs varient selon les différentes configurations techniques.