


108-110, avenue du Maréchal Foch  
93 360 NEUILLY PLAISANCE

Appartement 307

4 PIECES

Niveau: R+3

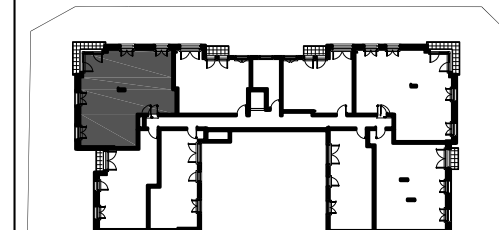

### Surfaces Habitables

Entrée	8.21m <sup>2</sup>
Séjour-cuisine	25.66m <sup>2</sup>
Chambre 1	11.43m <sup>2</sup>
Chambre 2	10.31m <sup>2</sup>
Chambre 3	11.68m <sup>2</sup>
SdB	4.60m <sup>2</sup>
SdE	3.00m <sup>2</sup>
WC	1.95m <sup>2</sup>



**total habitable 76.84m<sup>2</sup>**

### Surfaces Annexes

Balcon 4.34m<sup>2</sup>

Légende:

PL placard	TE tableau électrique
C emplacement cuisson	soffites / fx plafonds
R emplacement réfrigérateur	chaudières individuelles
LV emplacement lave vaisselle	gabarits PMR
LL emplacement lave linge	
C.I chaudière individuelle gaz	
VR coffre de volets roulants	

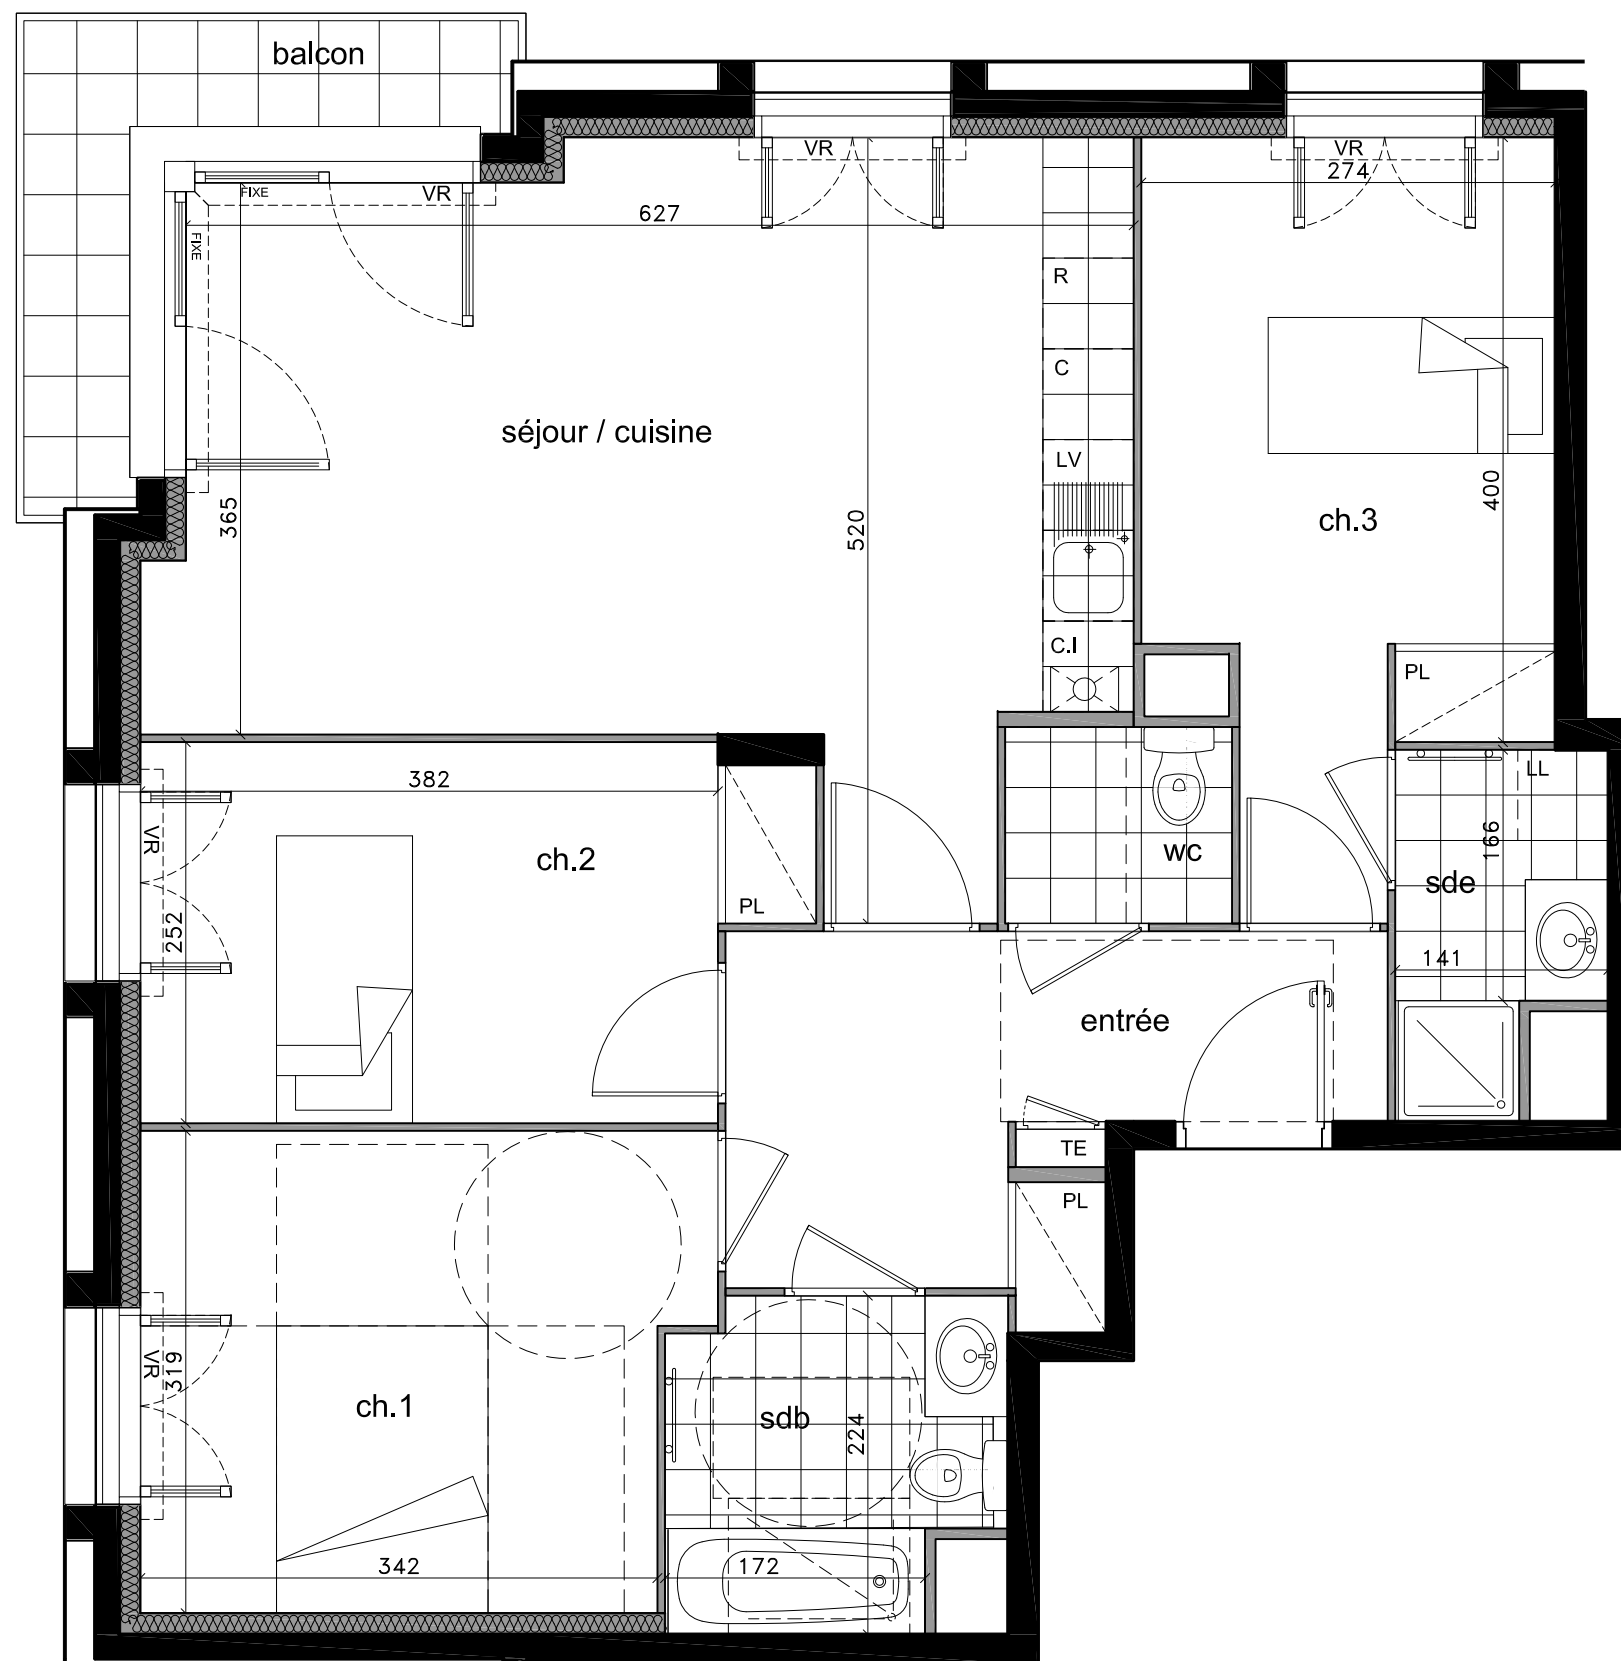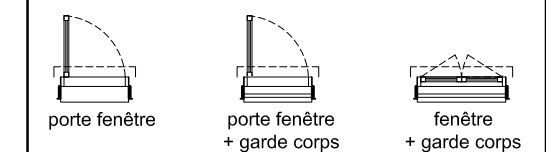

**NOTA:** Hauteur sous plafond des pieces principales = 2.50m sauf soffite ou faux plafond. Ameublement non contractuel. En fonction des nécessités administratives et techniques de la réalisation, des modifications sont susceptibles d'être apportées à ce plan. Les retombées, soffites, faux plafond, rampants, gaine, sont susceptibles d'évoluer en situation, nombre et dimensions. L'emplacement de la chaudière est figuré à titre indicatif. Les appareils ménagers ne sont pas fournis et les canalisations et interrupteurs ne sont pas représentés. La hauteur des seuils permettant l'accès aux terrasses, balcons et jardins privés varie selon les différentes configurations techniques.

1/50

Indice: 0

Date: 02/02/2021